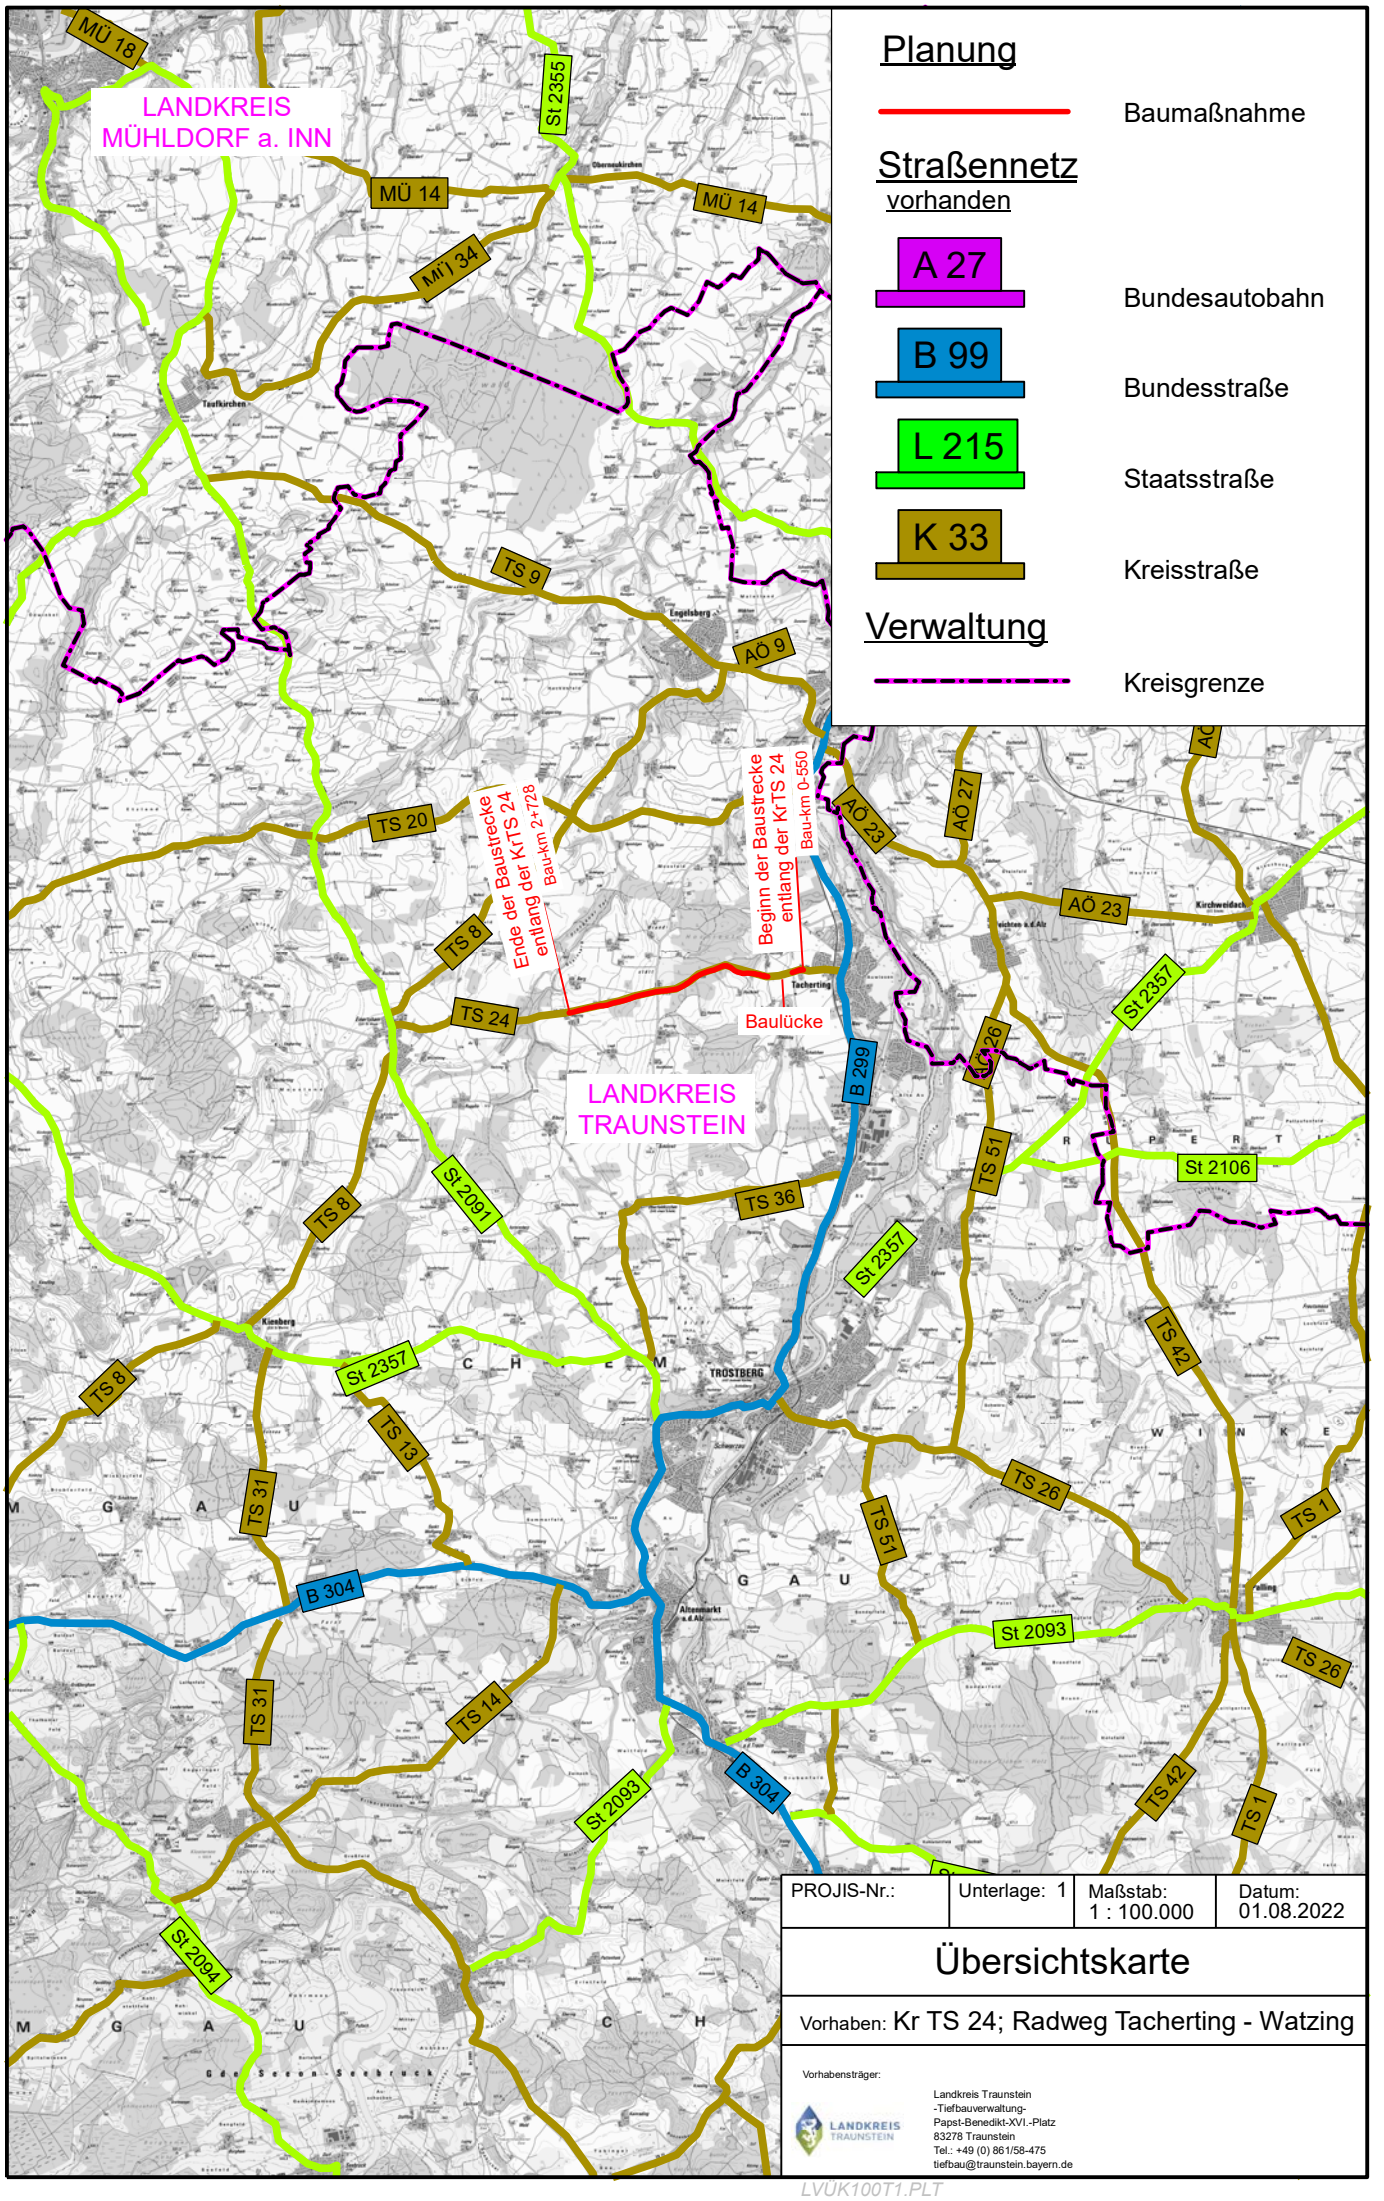

PROJIS-Nr.:	Unterlage: 1	Maßstab: 1 : 100.000	Datum: 01.08.2022

Übersichtskarte

Vorhaben: Kr TS 24; Radweg Tacherting - Watzing

Vorhabensträger:
LANDKREIS TRAUNSTEIN
Landkreis Traunstein
-Tiefbauverwaltung-
Papst-Benedikt-XVI.-Platz
83278 Traunstein
Tel.: +49 (0) 861/58-475
tiefbau@traunstein.bayern.de

LVÜK100T1.PLT