


© S.A.K. Ingenieurgesellschaft mbH  
 Der Inhalt dieses Plans unterliegt dem Urheberrechtsgesetz UHG, 1965/2005 bzw. RI 2001/29/EG.  
 Der gesamte Plan ist geistiges Eigentum und nach § 2 Abs. 1 Pkt. 7 als wissenschaftliche Arbeit bzw.  
 technische Zeichnung geschützt. Die Herstellung und Verbreitung von Reproduktionen (Kopien) und die  
 Einspeisung in elektronische Verarbeitungssysteme ist nur mit ausdrücklicher Genehmigung des Umbers  
 gestattet. Missbrauch kann strafrechtlich verfolgt werden.

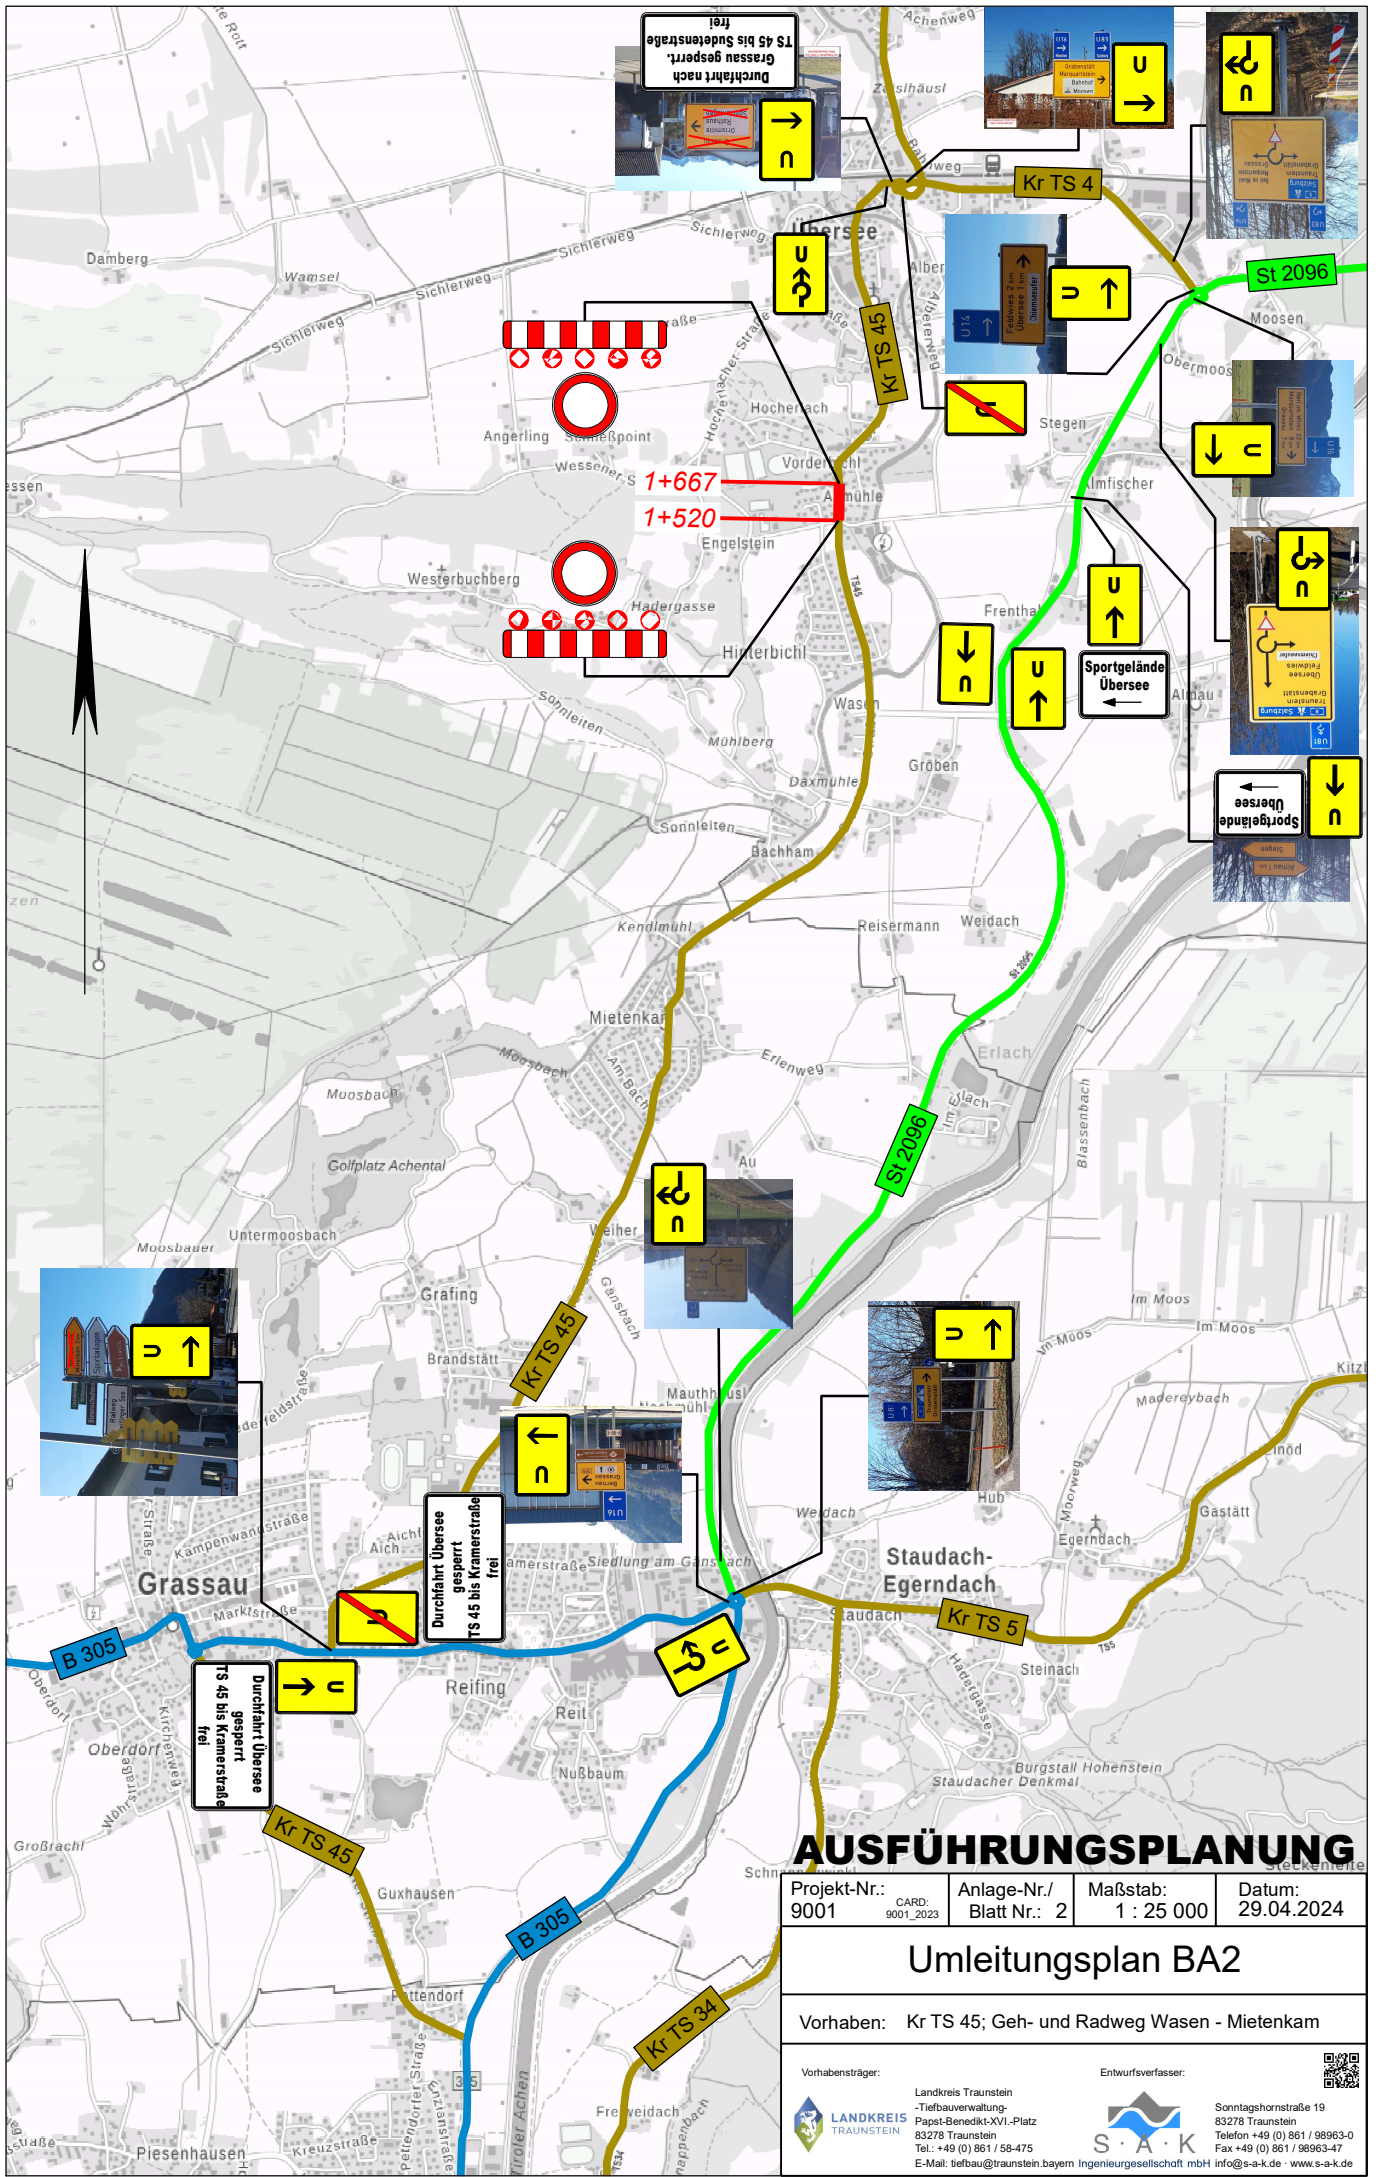

# AUSFÜHRUNGSPLANUNG

Projekt-Nr.: 9001	CARD: 9001_2023	Anlage-Nr./ Blatt Nr.: 2	Maßstab: 1 : 25 000	Datum: 29.04.2024
-------------------	-----------------	--------------------------	---------------------	-------------------

## Umleitungsplan BA2

Vorhaben: Kr TS 45; Geh- und Radweg Wasen - Mietenkar

Vorhabensträger:	Landkreis Traunstein -Tiefbauverwaltung- Papsi-Benedikt-XVI.-Platz 83278 Traunstein Tel: +49 (0) 86 1 / 58-475 E-Mail: tiefbau@traunstein.bayern Ingenieurgesellschaft mbH info@s-a-k.de www.s-a-k.de	Entwurfsverfasser:	S.A.K. Sonntagshornstraße 19 83278 Traunstein Telefon +49 (0) 861 / 98963-0 Fax +49 (0) 861 / 98963-47
------------------	--	--------------------	--