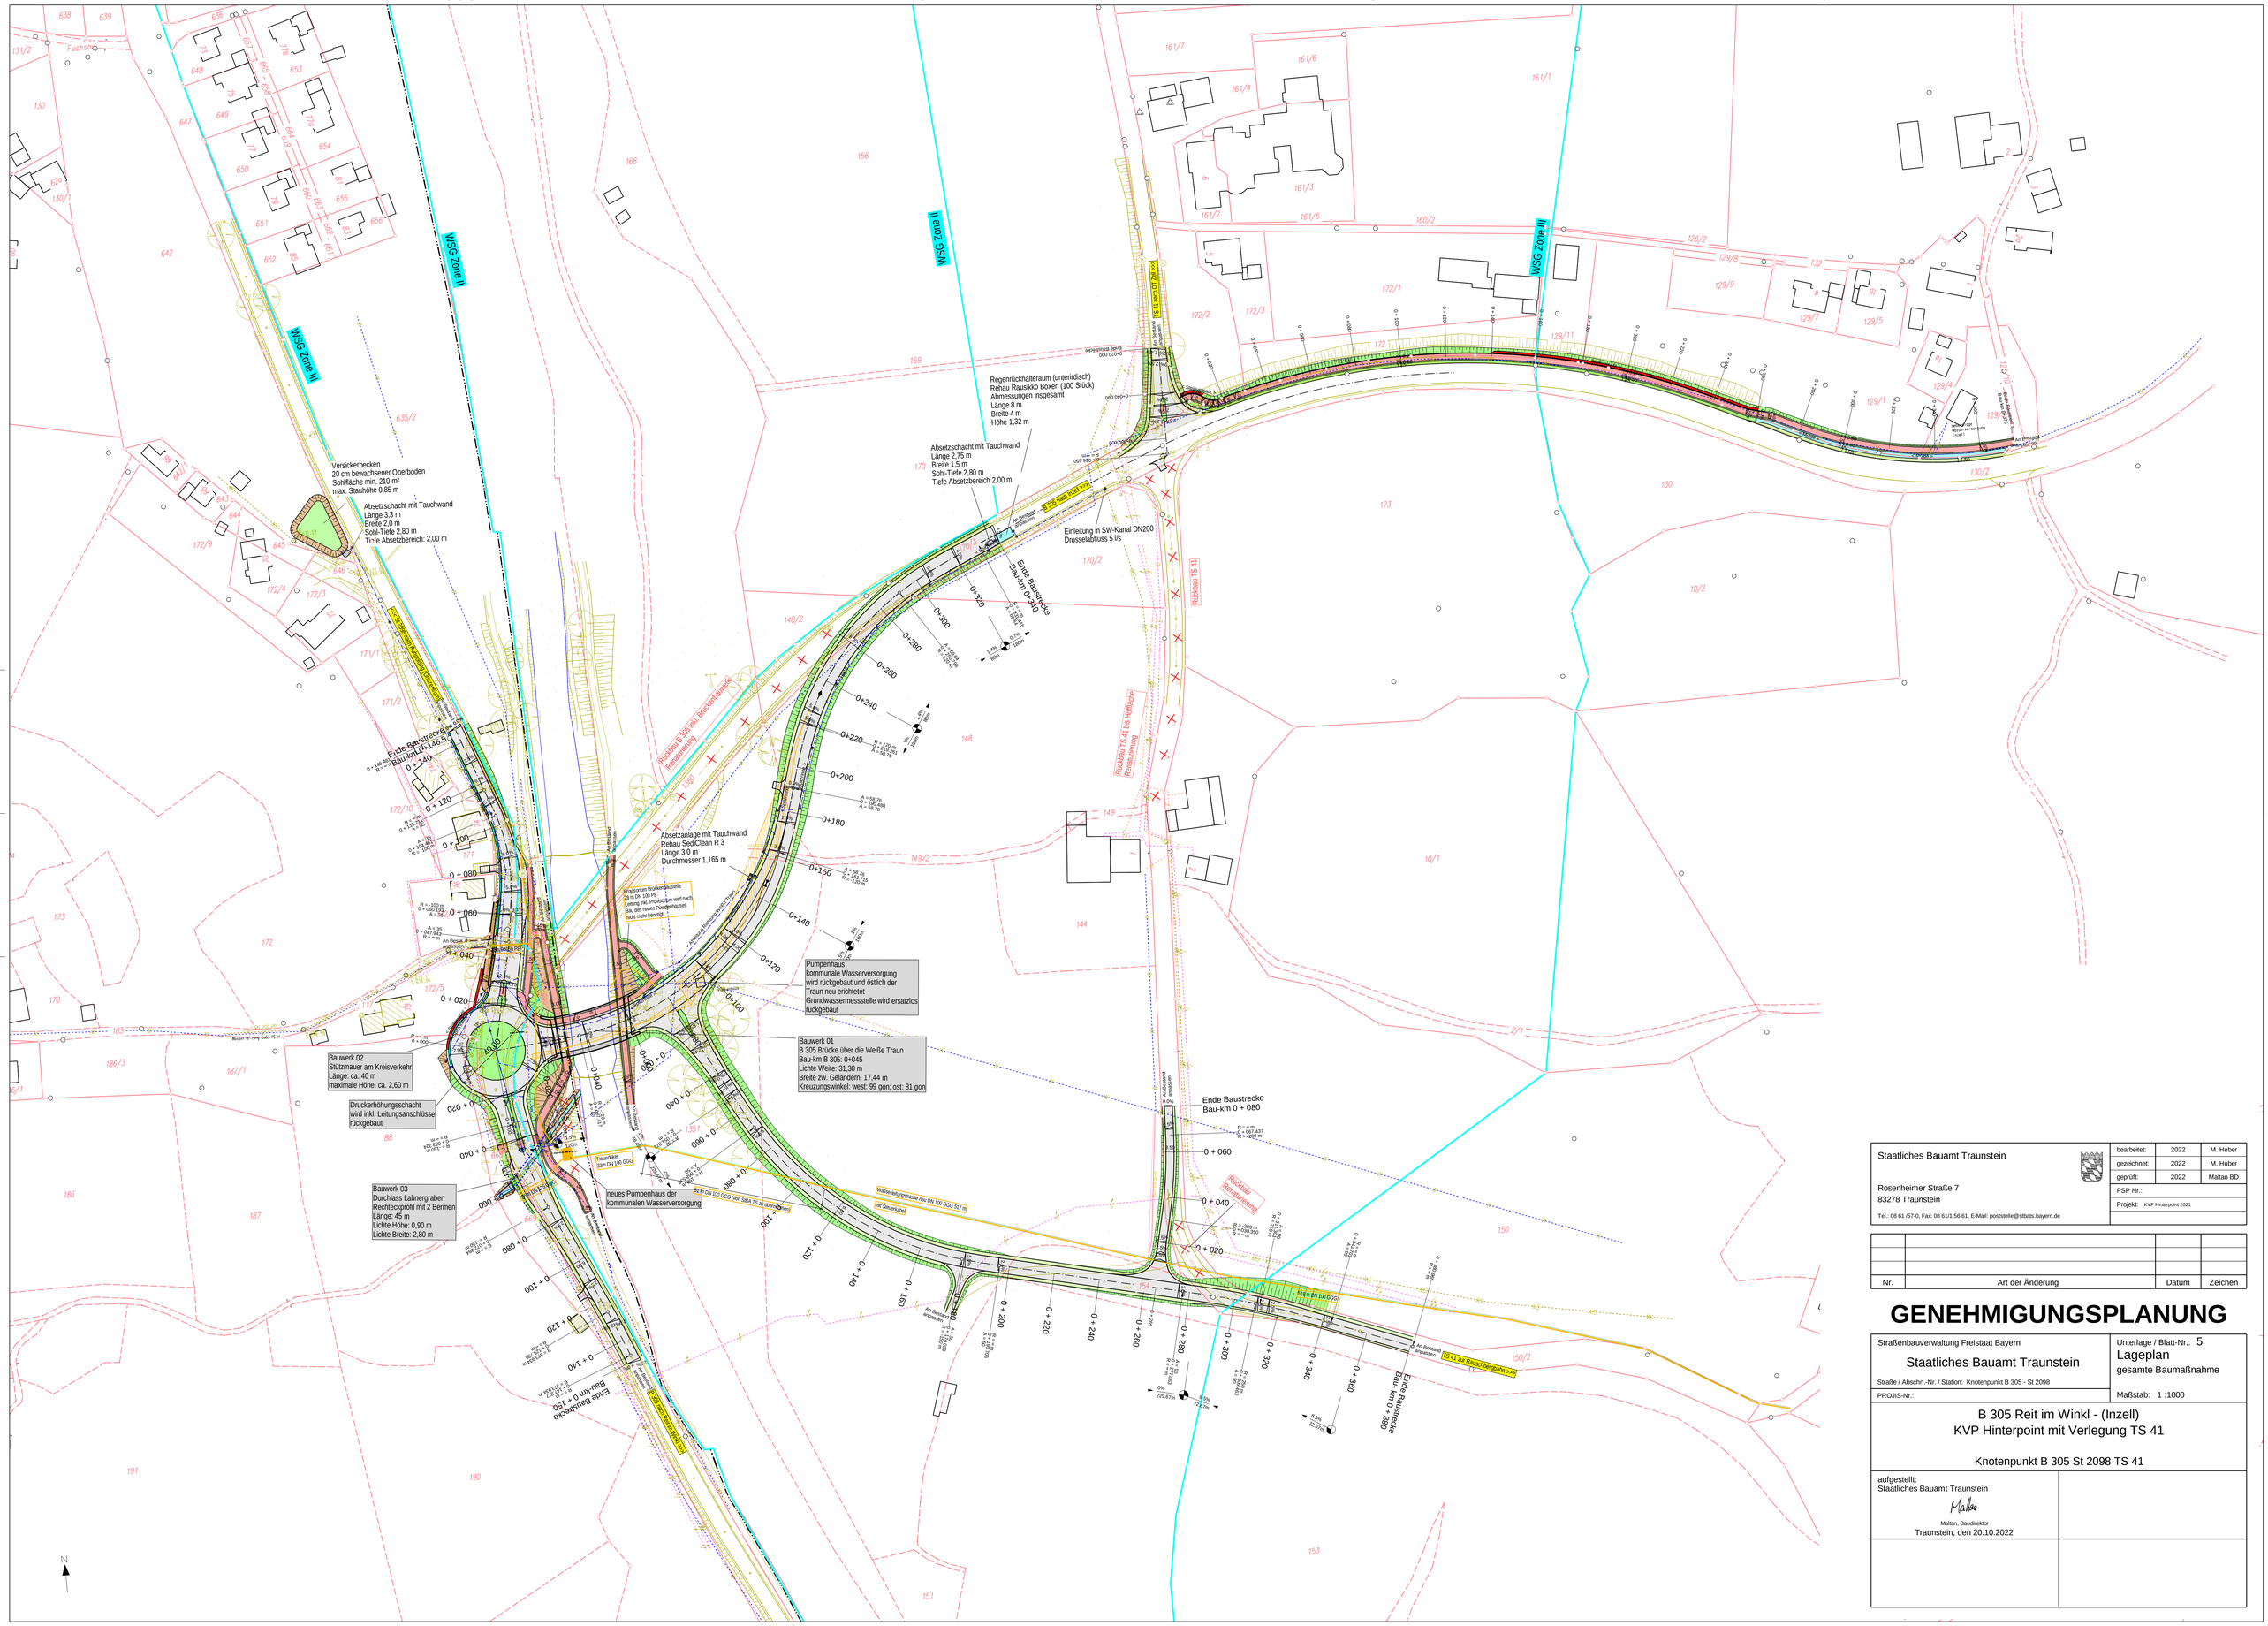

Staatliches Bauamt Traunstein Rosenheimer Straße 7 83278 Traunstein Tel.: 08 61 /57-0, Fax: 08 61/1 56 61, E-Mail: poststelle@stbaats.bayern.de	bearbeitet:	2022	M. Huber
	gezeichnet:	2022	M. Huber
	geprüft:	2022	Maltan BD
	PSP Nr.:		
	Projekt: KVP Hinterpoint 2021		

Nr.	Art der Änderung	Datum	Zeichen

GENEHMIGUNGSPLANUNG

Straßenbauverwaltung Freistaat Bayern Staatliches Bauamt Traunstein Straße / Abschn.-Nr. / Station: Knotenpunkt B 305 - St 2098 PROJIS-Nr.:	Unterlage / Blatt-Nr.: 5 Lageplan gesamte Baumaßnahme Maßstab: 1 :1000

B 305 Reit im Winkl - (Inzell)
KVP Hinterpoint mit Verlegung TS 41

Knotenpunkt B 305 St 2098 TS 41

aufgestellt: Staatliches Bauamt Traunstein Maltan, Baudirektor Traunstein, den 20.10.2022	